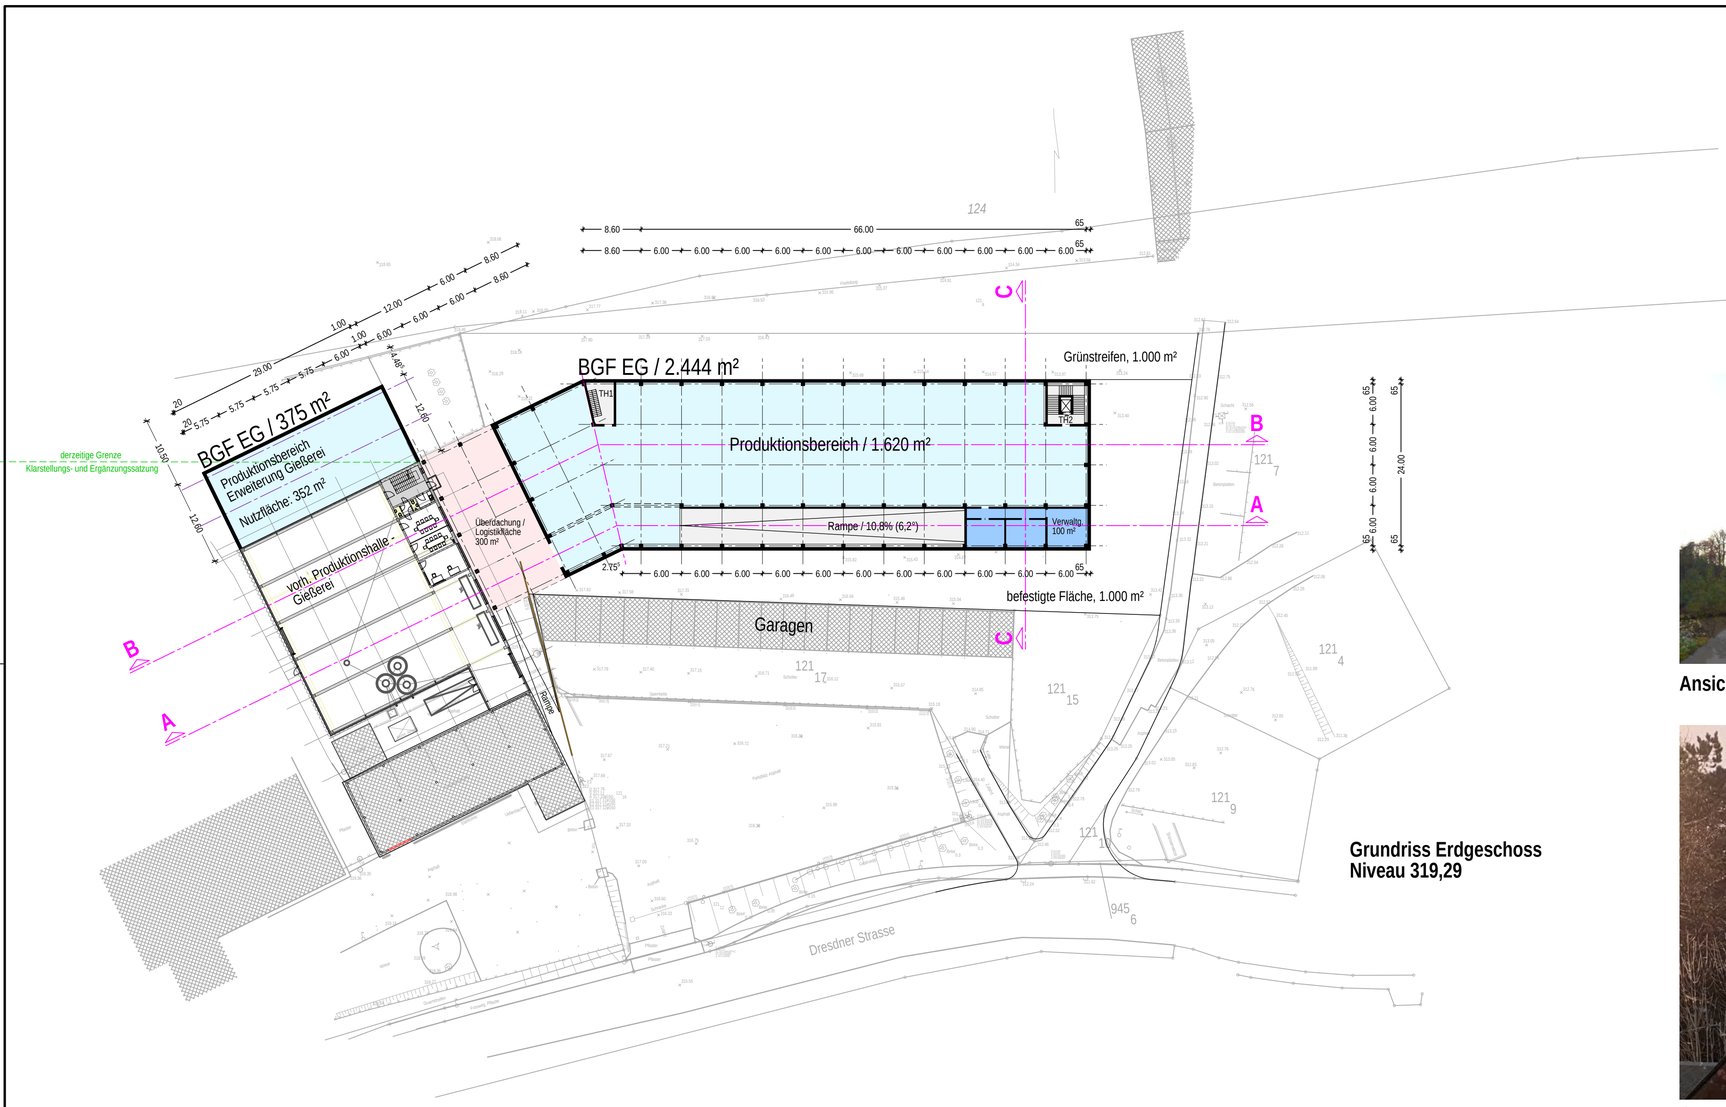

Grundriss Erdgeschoss
Niveau 319,29

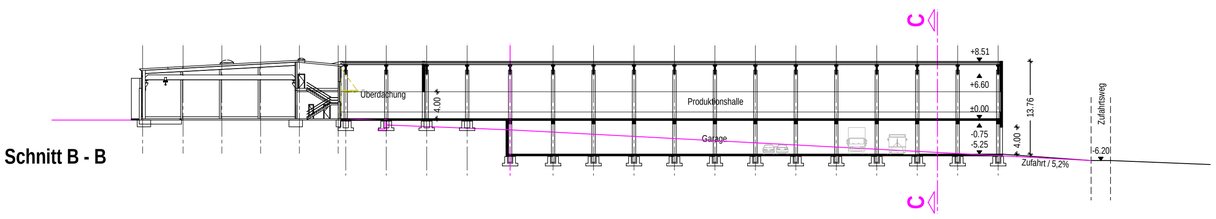

Schnitt B - B

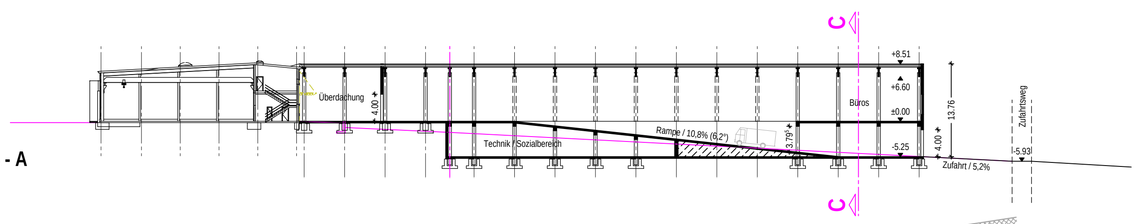

Schnitt A - A

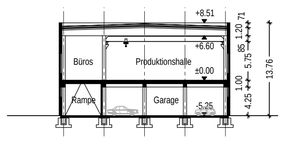

Schnitt C - C

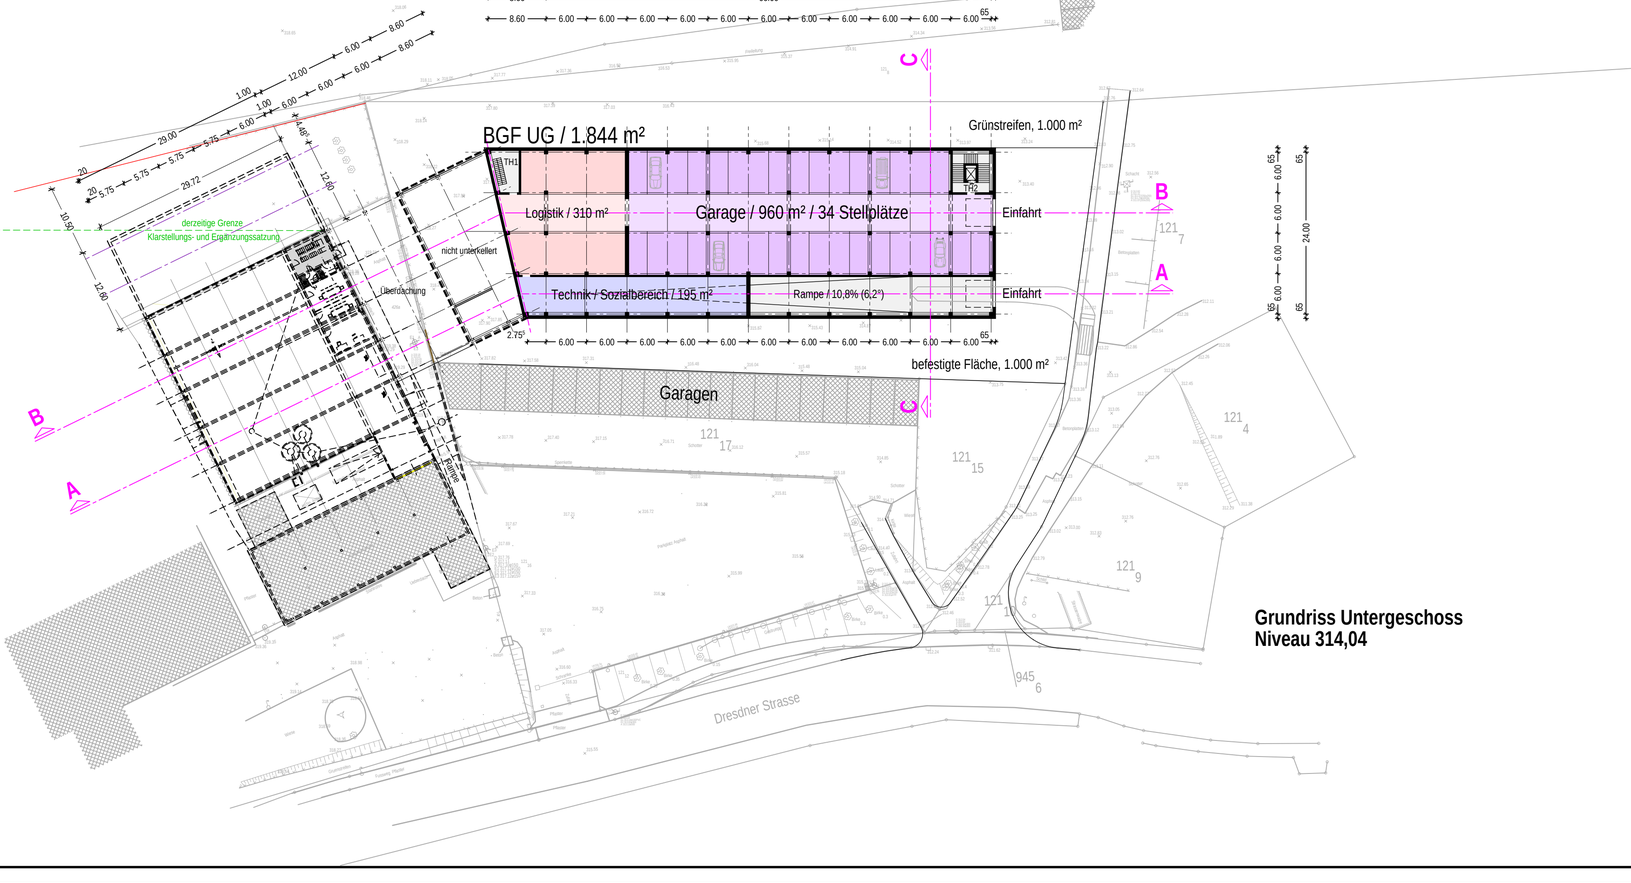

Grundriss Untergeschoss
Niveau 314,04

LEGENDE

- Bestandsgebäude
- Zufahrt
- interne Verkehrsflächen auf dem Grundstück
- Grünfläche
- Produktionsflächen
- Verwaltungsflächen
- Verkehrsflächen im Gebäude
- Garagenflächen
- Logistikflächen
- Technik / Sozialflächen

Bebaute Fläche 2.444 m² (Hallenneubau)
375 m² (Erweiterung Gießerei)
Befestigte Freifläche 1.000 m²

Ansicht Nord

Ost mit Gesamtüberblick Dorf - Gesamtanlage

Fotomontage Erweiterung Gießerei

BEACHTE

- Alle Maße sind am Bau zu prüfen!
- Bei Unklarheiten auf den Zeichnungen ist Rücksprache mit **heine|reichold** architekten zu nehmen

heine|reichold architekten

Partnerschaftsgesellschaft mbB | Lößnitzer Straße 15 | 09350 Lichtenstein | fon 037204-58598-0 | fax 037204-58598-1 | info@heine-reichold.de | www.heine-reichold.de

Auftraggeber

TSG Troeger Surface Group GmbH & Co. KG
Dresdner Straße 20
09337 Bernsdorf

Projektnummer h|r a: **687**

Flur-Nr.: **121/6; 426a**

Höhenbezug: **+/- 0,00 entspr. OKFFB EG = 319,29**

Vorhaben

Werkserweiterung Troeger Surface Group

Bearbeiter

Dipl-Ing. Hendrik Heine
Freier Architekt
Architektenkammer Sachsen, Nr. 4435

Planstand

LP2 - Vorplanung Hochbau

Projektleiter

Dipl-Ing. Hendrik Heine
Freier Architekt
Architektenkammer Sachsen, Nr. 4435

Bauteil / Planbezeichnung

GESAMTÜBERSICHTSPLAN
Lageplan / Grundrisse / Schnitte / Ansichten

Datum Planerstellung: **31.03.2021**

Maßstab: **1:500**

Plannummer: **V**

Index	Änderung / Ergänzung	Datum	Name